



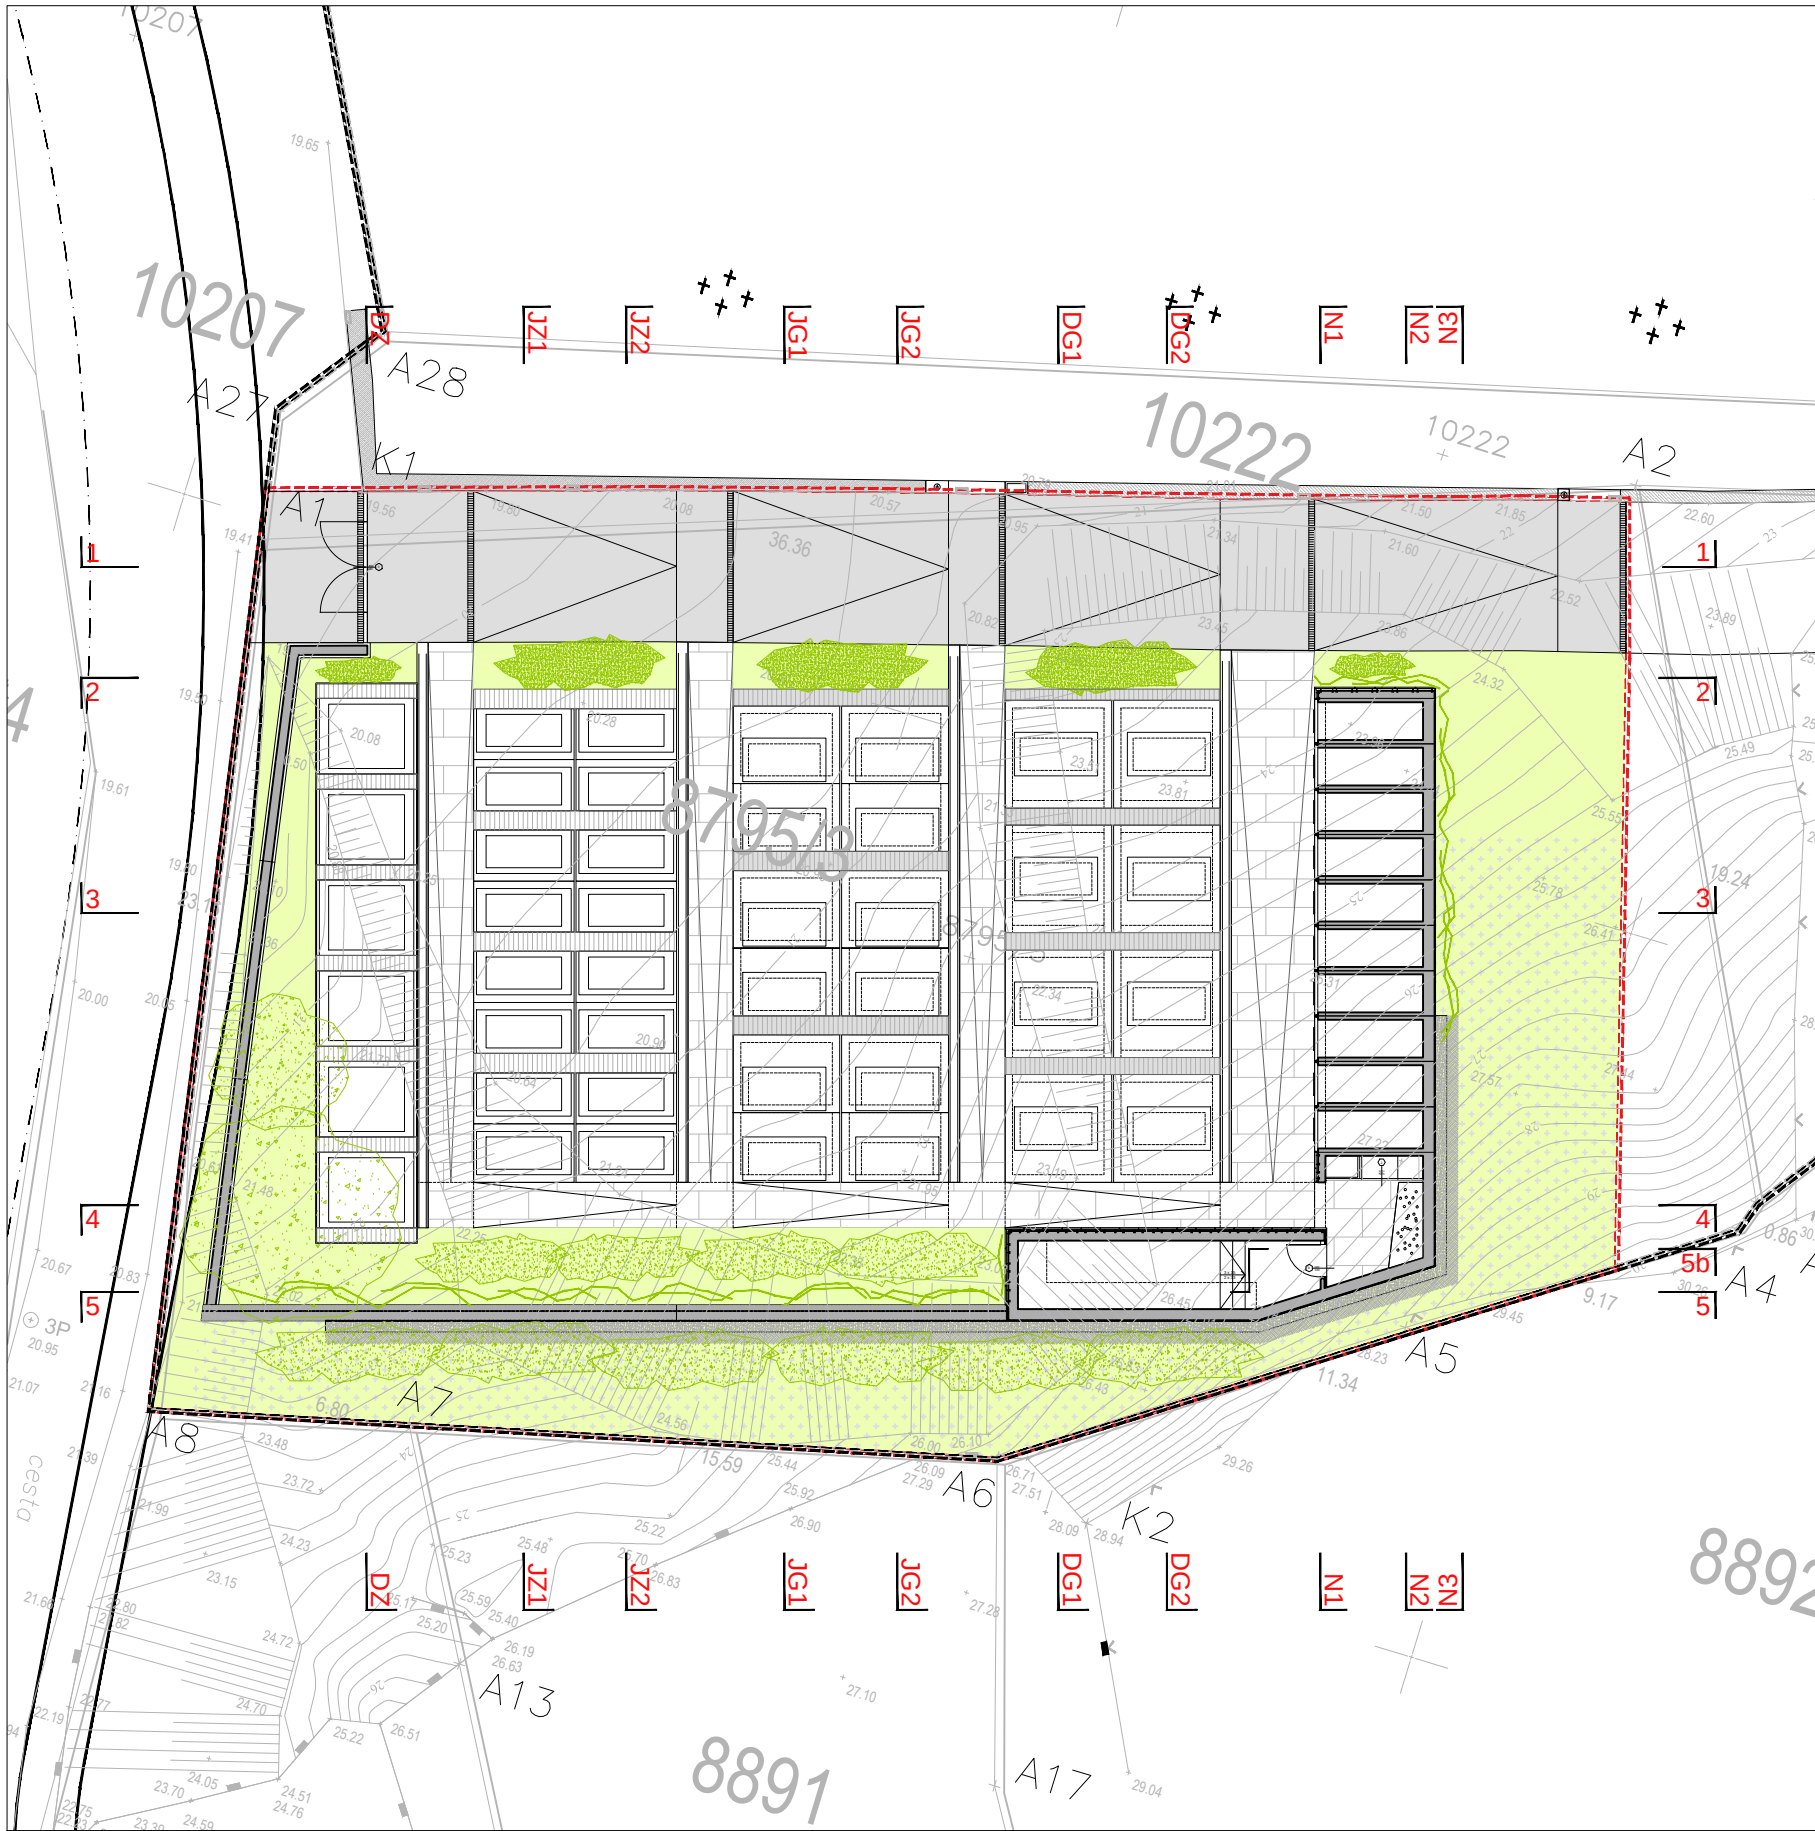

TUMAČ ZNAKOVA

- GRANICA OBUHVATA DPU-a
- GRANICA OBUHVATA ZAHVATA U PROSTORU
- NOVOPLANIRANI ULAZ
- RAMPE
- STEPENICE PREMA POSTOJEĆEM GROBLJU
- OGRADNI ZID PREMA CESTI S KAMENOM OBLOGOM
- POTPORNI ZID S OZELENJENIM POKOSOM
- RUB GROBNOG MJESTA (*list 1.3. - plan organizacije)
- GLAVNA GROBNA STAZA - ASFALT
- GROBNE STAZE - BETONSKI PREFABRIKATI
- GROBNE STAZE (IZMEĐU GROBOVA) ARMIRANO BETONSKA TEMELJNA PLOČA OKVIRA ZEMLJANIH GROBOVA
- GROBNE STAZE (IZMEĐU GROBOVA) - TUCANI KAMEN
- OZELENJENE POVRŠINE
- POVRŠINE POKOSA STABILIZIRANE GEOMREŽAMA I BILJKAMA - STABILIZATORIMA TLA
- STABLO
- GRM
- BILJKA PENJAČICA
- SLAVINA
- KOŠARA ZA GROBNI OTPAD
- OSTALA OPREMA

M.J. 1:200

 

REL. ± 0.00 = APS. ± 19.00 m.n.v.

APE		APE d.o.o. 10000 Zagreb Ozaljska 61	
INVESTITOR:	Općina Lopar Lopar 289 a LOPAR	GRAĐEVINA:	Groblje G6 Lopar Grobno polje 4 i dio glavne grobne staze, LOPAR
IZVEDBENI PROJEKT			
PRIKAZ GRAĐEVINE: PLAN UREĐENJA GROBNIH POVRŠINA			
GL. PROJEKTANT: ovl. arh. SANDRA JAKOPEC, dipl.ing.arh.	SURADNJA: NIKŠA BOŽIĆ, dipl.ing.arh.	K.Č. dio 8795/3 i dio 10222	
PROJEKTANTI: VLATKA ŽUNEC, mag.ing.arh.	MARIJANA ŽLODRE, mag.ing.arh.	K.O. LOPAR	
MIRELA ČORDAŠ, dipl.ing.arh.	OMBRETA DIMINIĆ-VITASOVIĆ, ing.grad., dipl.ing.sig.	DATUM: 03.2017.	MJERILO: 1:200
PROJEKT NOSIVIH KONSTRUKCIJA: PROJEKT VODOVODA I ODVODNJE:		PROJEKT BR: 6/17	LIST: 1.2.
MARKO MAGLOV, dipl.ing.grad.			