


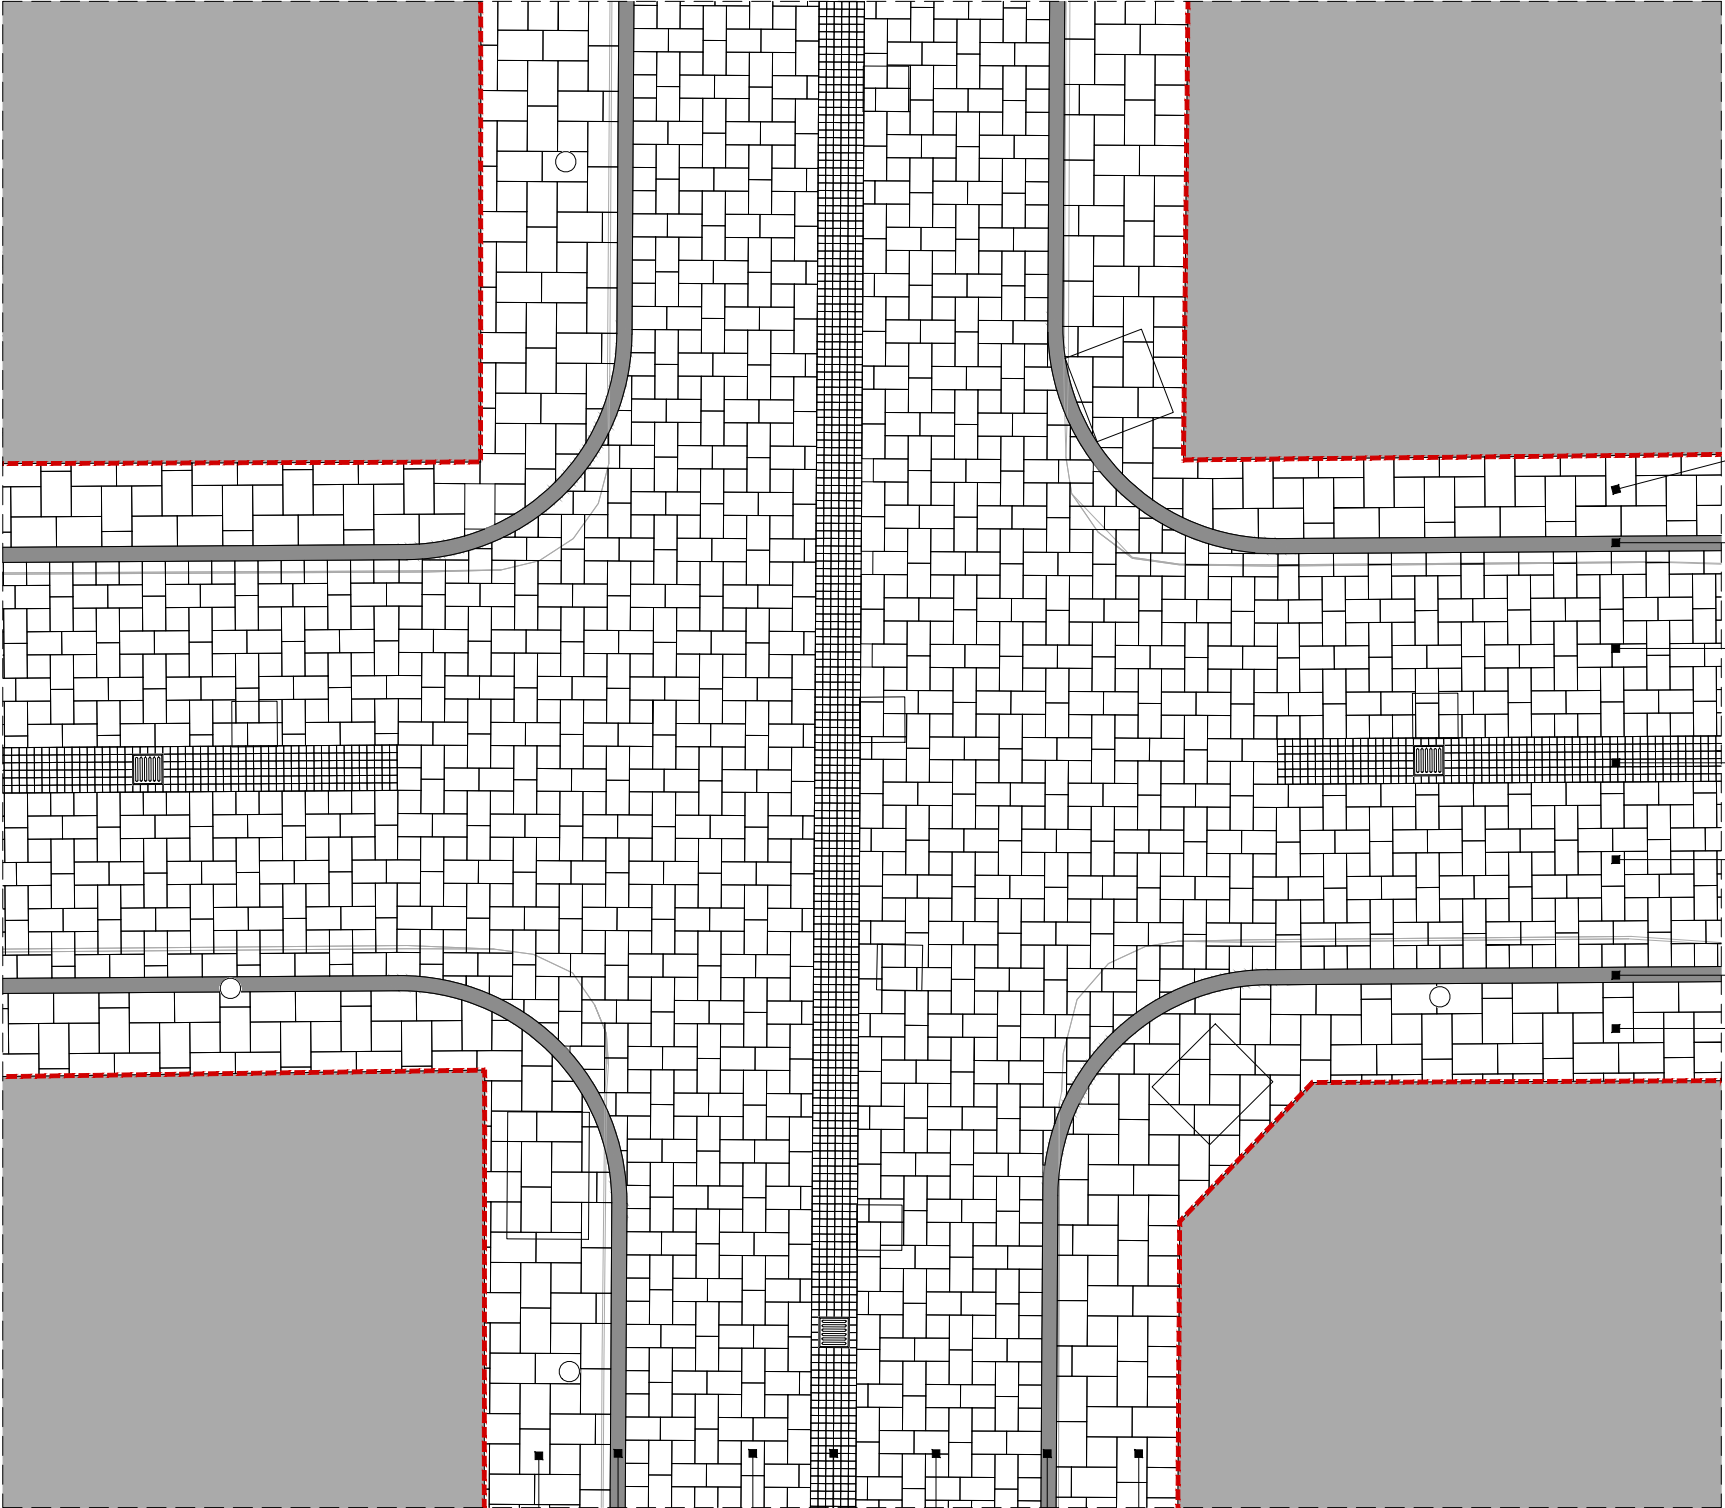

Shema opločenja 2
sivi betonski opločnici
(1 nijansa sive)

Granitni rubnjak širine 20 cm

Shema opločenja 1
sivi betonski opločnici
(3 različite nijanse sive)

Rigol širine 60 cm
kocke: 10 x 10 cm
tamno siva boja

Shema opločenja 2
sivi betonski opločnici
(1 nijansa sive)

Granitni rubnjak širine 20 cm

Shema opločenja 1
sivi betonski opločnici
(3 različite nijanse sive)

Shema opločenja 2
sivi betonski opločnici
(1 nijansa sive)
Granitni rubnjak širine 20 cm



Shema opločenja 1
sivi betonski opločnici
(3 različite nijanse sive)

Rigol širine 60 cm
kocke: 10 x 10 cm
tamno siva boja

Shema opločenja 1
sivi betonski opločnici
(3 različite nijanse sive)


Granitni rubnjak širine 20 cm

Shema opločenja 2
sivi betonski opločnici
(1 nijansa sive)

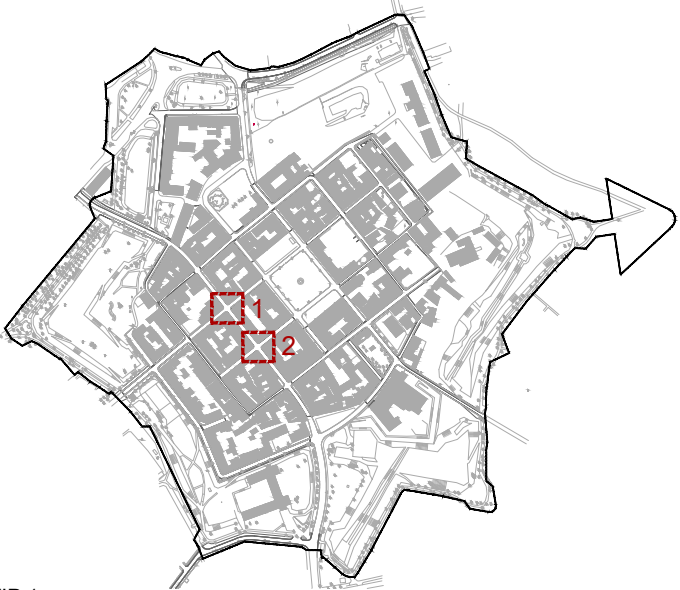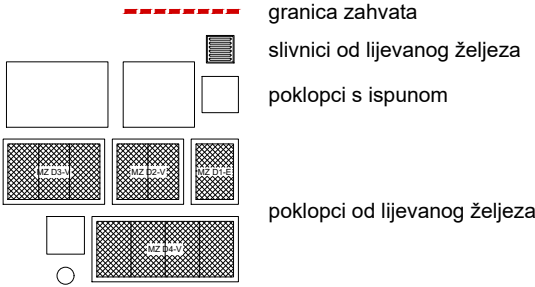


TIP 1
1 Ulica Stjepana Radića - Ulica Kralja Tomislava
2 Ulica Stjepana Radića - Ulica Ivana Mažuranića


SHEMA OPLOČENJA 1
"kolne" površine unutar Zvijezde

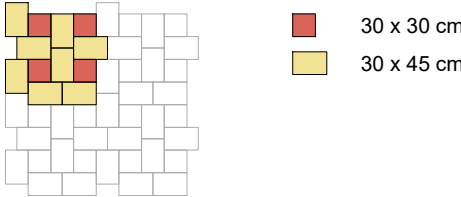

SHEMA OPLOČENJA 2
pješačke površine unutar Zvijezde

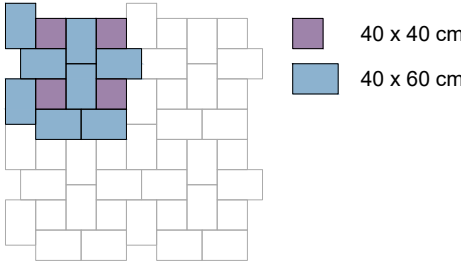

SHEMA OPLOČENJA 3
kolne i pješačke površine izvan Zvijezde

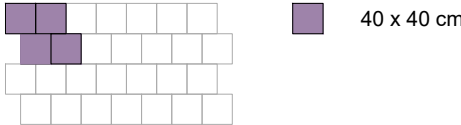

INVESTITOR:	
NAZIV:	GRAD KARLOVAC
ADRESA:	BANJAVČICEVA 9
GRAD:	KARLOVAC
GRAĐEVINA:	
NAZIV:	PROMETNE POVRŠINE NA PODRUČJU UPU "ZVIJEZDA"
LOKACIJA:	KARLOVAC
PRAVNI STATUS:	ZAŠTIĆENO KULTURNO DOBRO Z-2993
ZAHVAT:	REKONSTRUKCIJA I UREĐENJE PROMETNIH POVRŠINA

GLAVNI ARHITEKTONSKI PROJEKT		1. PROMETNE I HODNE POVRŠINE	
TD:	23/17	DATUM:	11.2017.
K.O.:	KARLOVAC II	K.Č.:	1081 i dr.
NOSITELJ UGOVORA:	INŽENJERSKI PROJEKTI ZAVOD - IPZ d.d.		
GLAVNI PROJEKTANT:	SANDRA JAKOPEC, dipl.ing.arh.		
PROJEKTANTI:	MIRELA ČORDAŠ, dipl.ing.arh.		
	IVANA PANCIROV, dipl.ing.arh.		
	MARIJANA ZLODRE, mag.ing.arh.		
	VLATKA ŽUNEC, mag.ing.arh.		
	NIKŠA BOŽIĆ, dipl.ing.arh.		

